

**Agenzia delle Entrate**  
**CATASTO FABBRICATI**  
Ufficio Provinciale di  
**Novara**

Dichiarazione protocollo n. NO0005134 del 23/01/2015

Planimetria di u.i.u. in Comune di Marano Ticino

Via Sempione

civ. 1-B

Identificativi Catastali:

Sezione:

Foglio: 11

Particella: 961

Subalterno: 8

Compilata da:

Scaldaferri Mario

Iscritto all'albo:


Geometri

Prov. Varese


N. 02856

Scheda n. 1

Scala 1:200

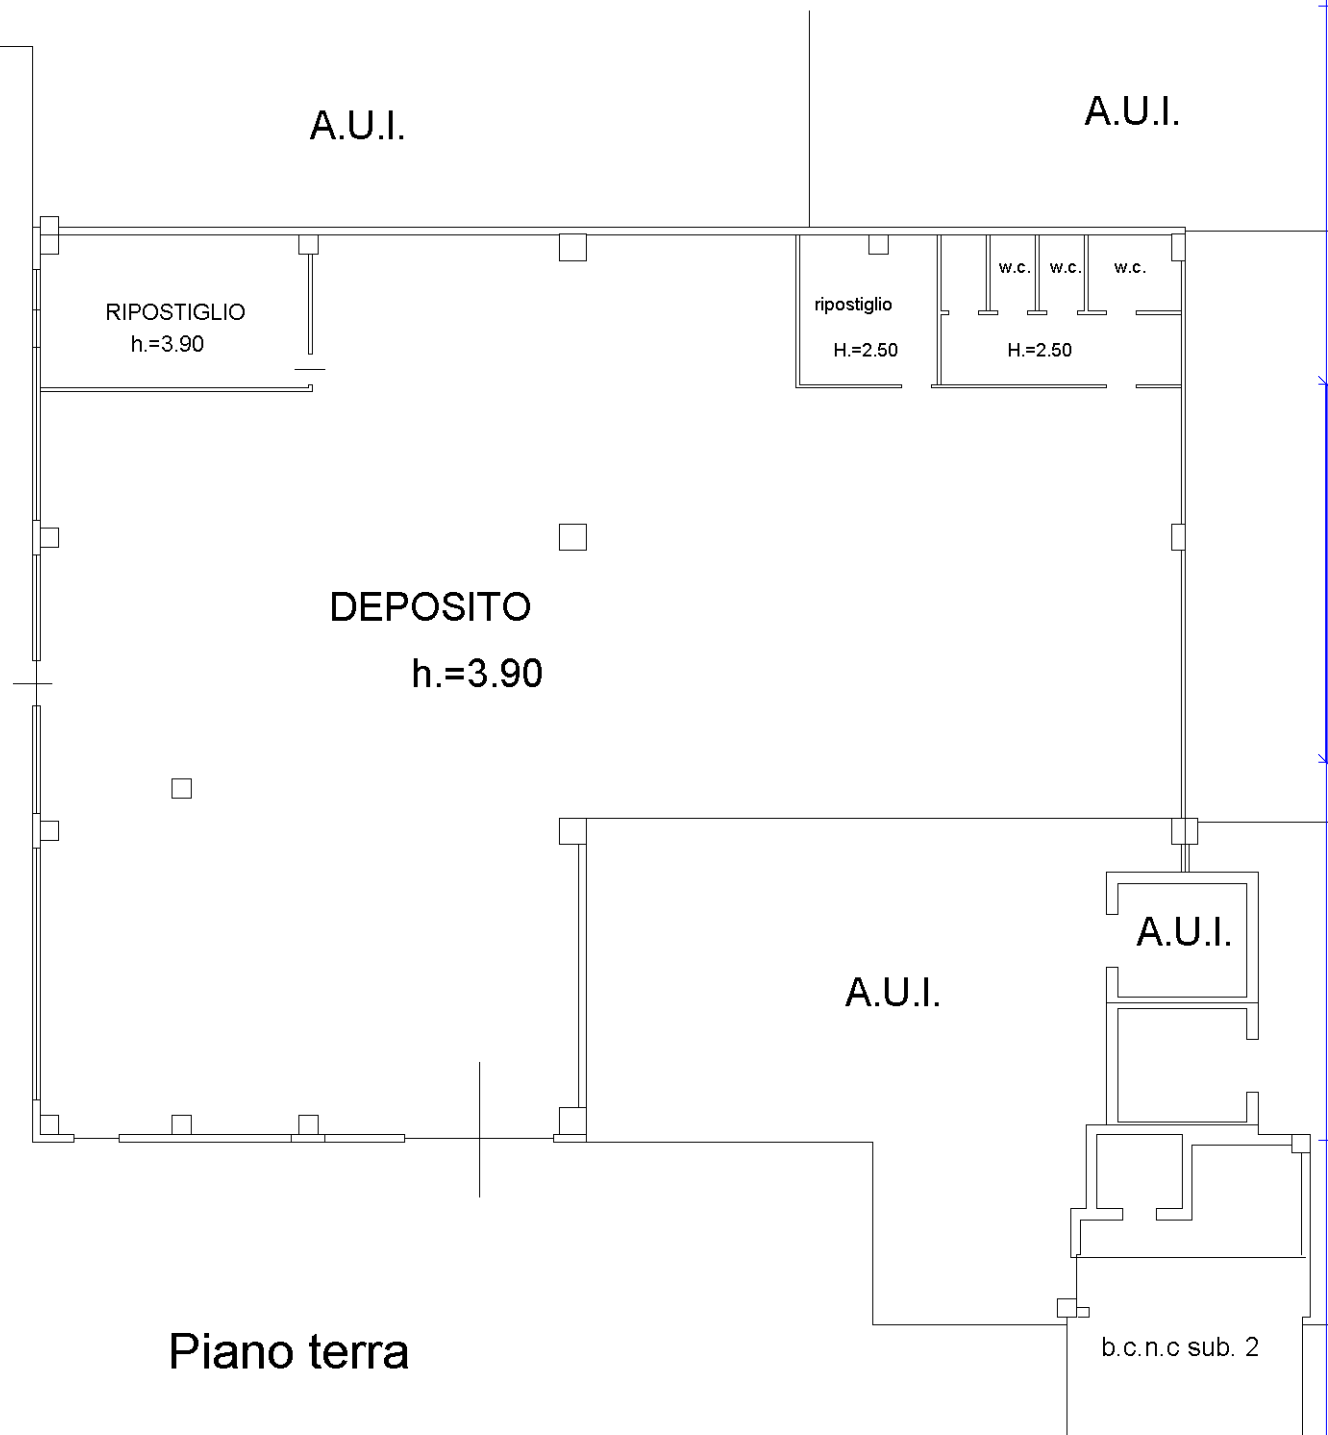

**Piano terra**

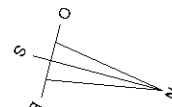

Ultima planimetria in atti