

**Agenzia del Territorio  
CATASTO FABBRICATI**  
Ufficio provinciale di  
Novara


Dichiarazione protocollo n. NO0202657 del 10/08/2009  
Planimetria di u.i.u. in Comune di Marano Ticino  
Via Sempione

Scheda n. 1 - Scala 1:200

civ. SNC

Identificativi Catastali:  
Sezione: 11  
Foglio: 11  
Particella: 961  
Subalterno: 10

Compilata da:  
Scaldferrri Mario  
Iscritto all'albo:  
Geometri  
Prov. Varese  
N. 2856

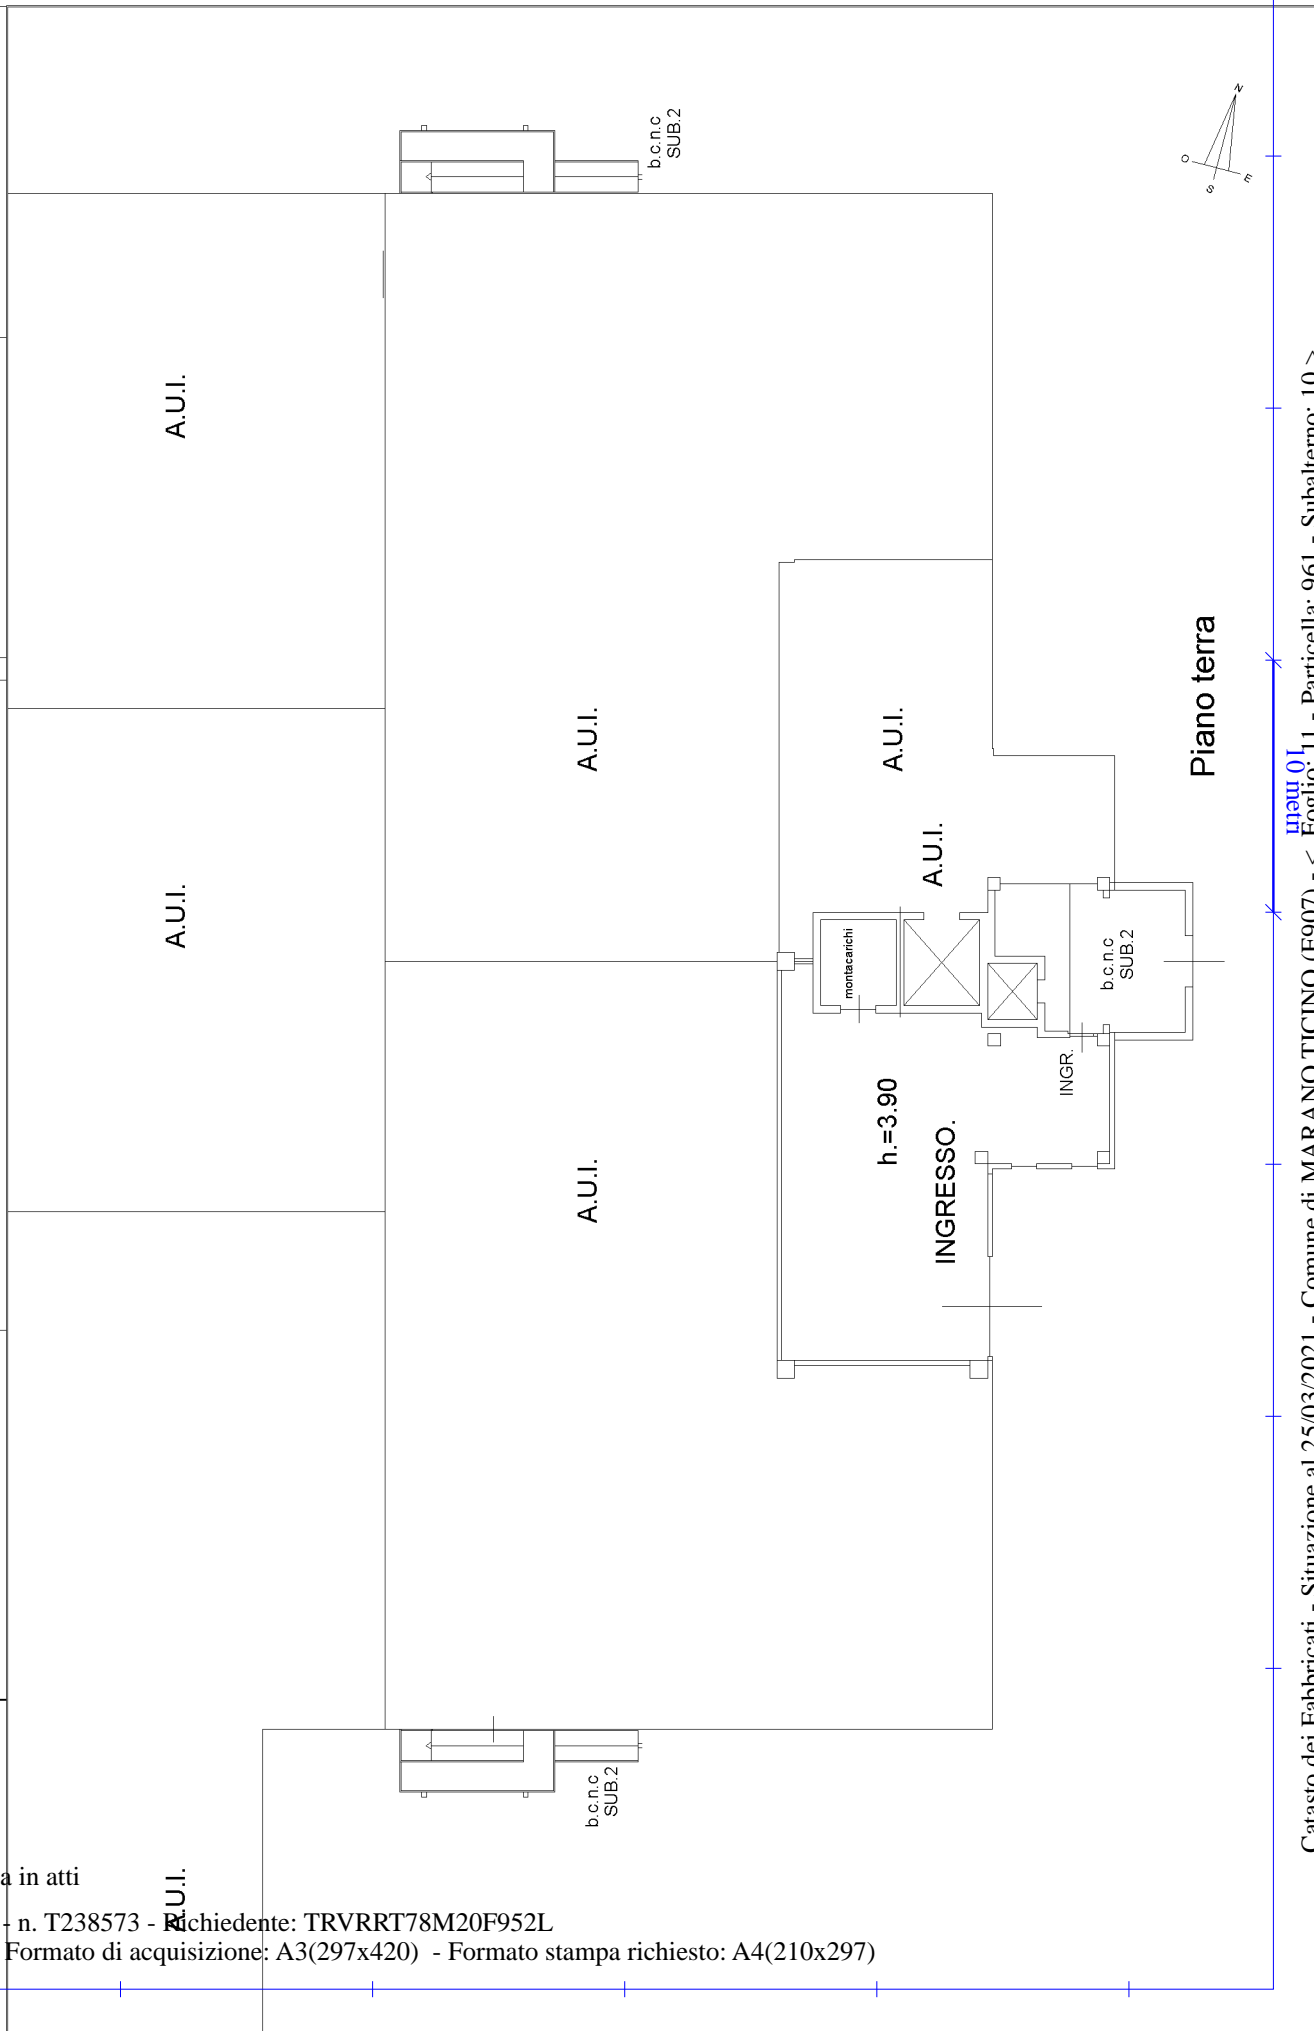

Ultima planimetria in atti

**Agenzia del Territorio**  
**CATASTO FABBRICATI**  
Ufficio provinciale di  
Novara

Dichiarazione protocollo n. N00202657 del 10/08/2009  
Planimetria di u.i.u. in Comune di Marano Ticino  
Via Sempione


civ. SNC

Identificativi Catastali:  
Sezione:  
Foglio: 11  
Particella: 961  
Subalterno: 10

Compilata da:  
Scaldferrri Mario  
Iscritto all'albo:  
Geometri  
Prov. Varese N. 2856

Scheda n. 21 Scala 1: 200

Ultima planimetria in atti

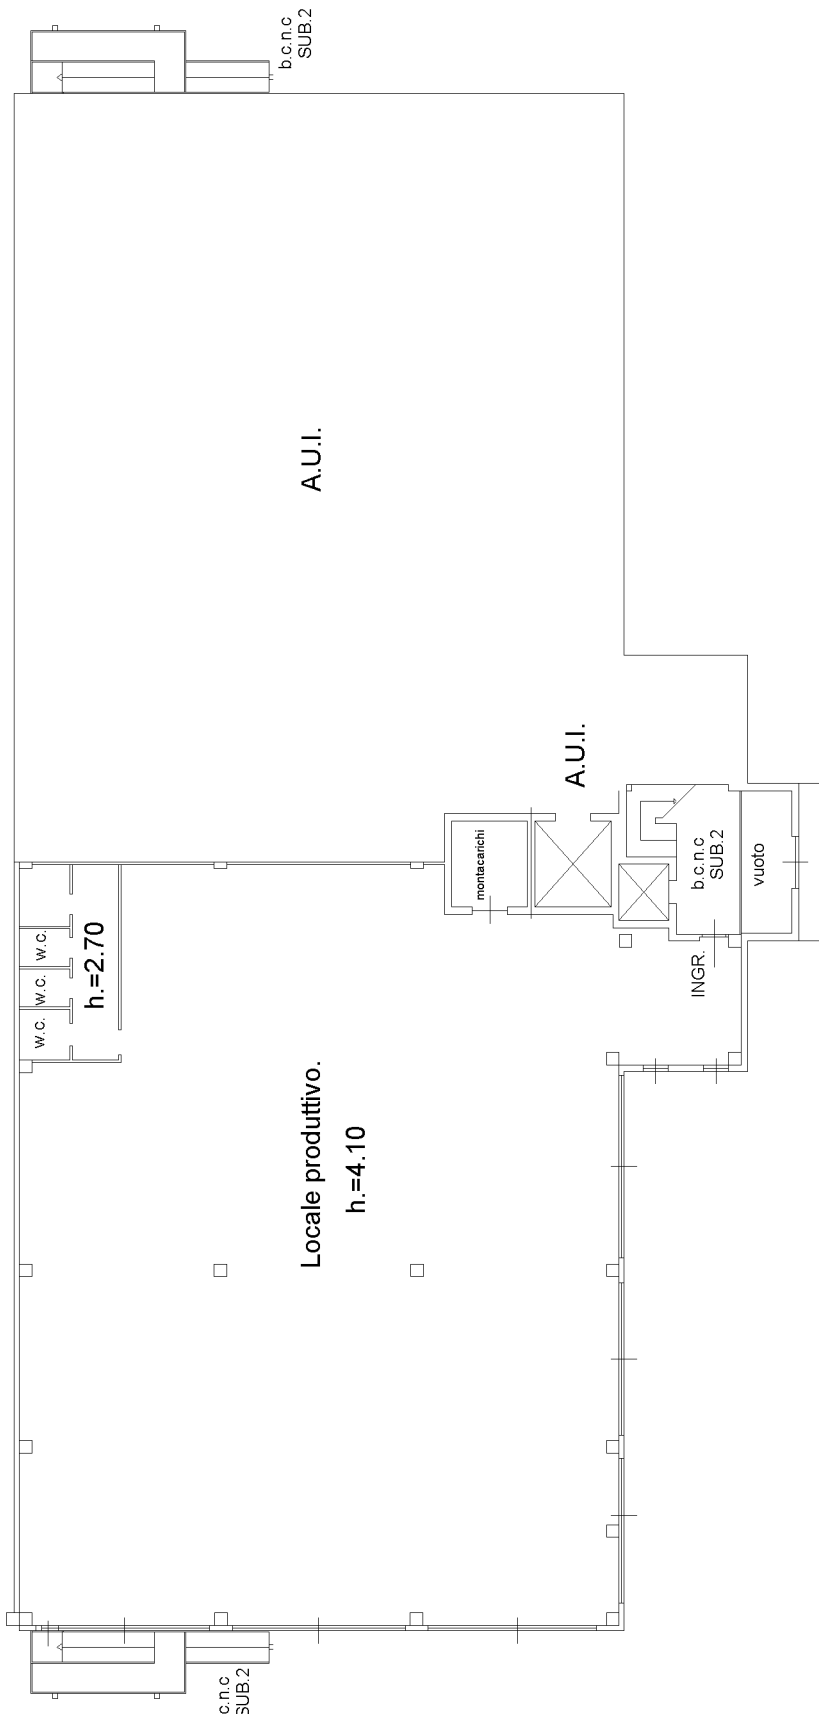

Piano primo