

**Agenzia del Territorio
CATASTO FABBRICATI**
Ufficio provinciale di
Novara


Dichiarazione protocollo n. NO0202657 del 10/08/2009
Planimetria di u.i.u. in Comune di Marano Ticino
Via Sempione

civ. SNC

Identificativi Catastali:
Sezione: 11
Foglio: 11
Particella: 961
Subalterno: 11

Compilata da:
Scaldferrri Mario
Iscritto all'albo:
Geometri
Prov. Varese N. 2856

Scheda n. 1 - Scala 1: 200

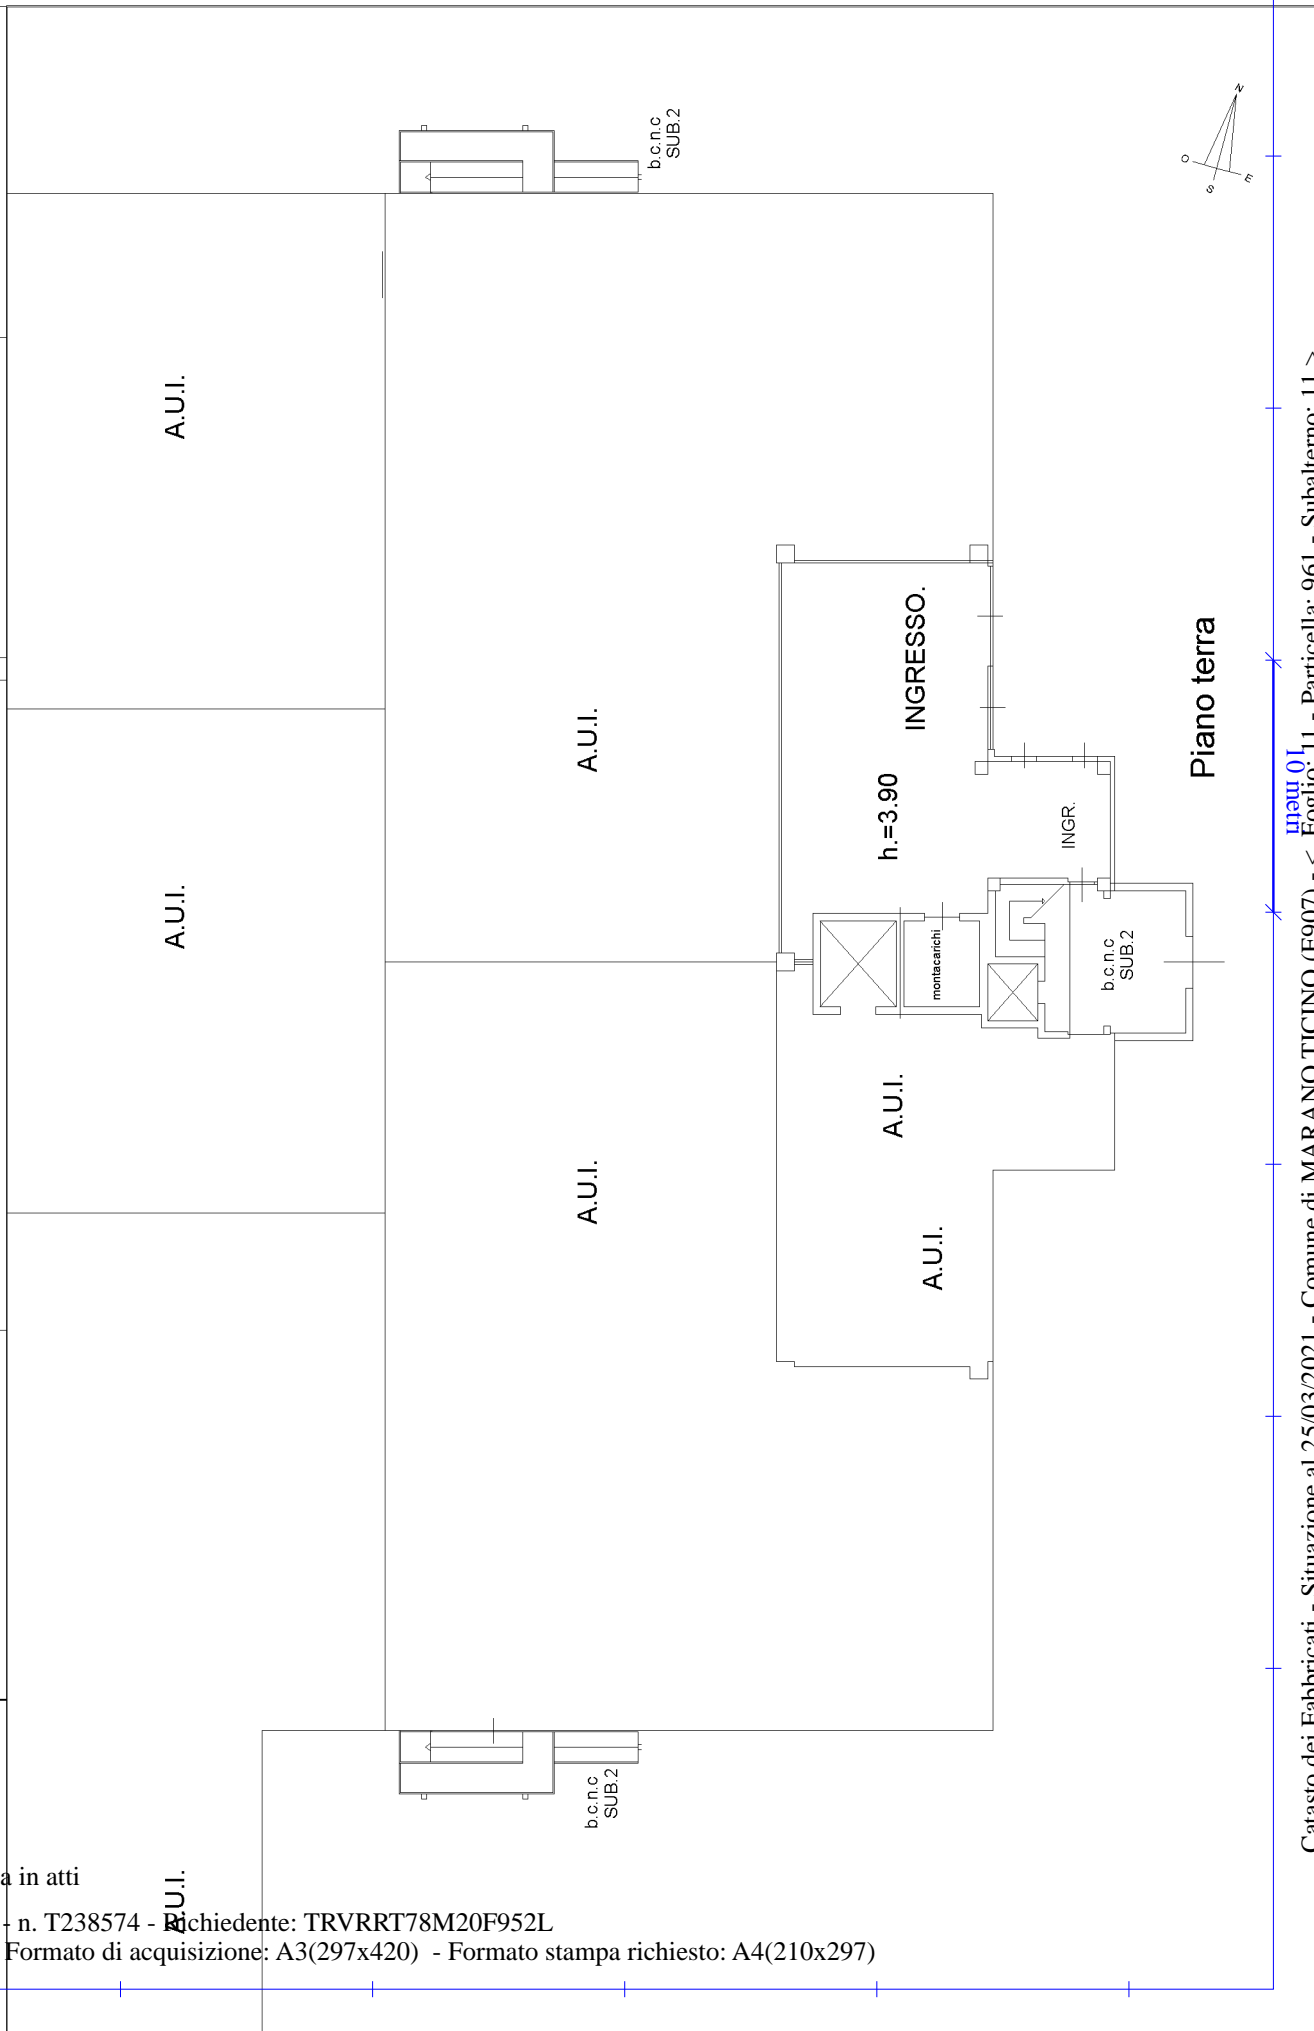

Ultima planimetria in atti

Agenzia del Territorio
CATASTO FABBRICATI
Ufficio provinciale di
Novara

Dichiarazione protocollo n. NO0202657 del 10/08/2009
Planimetria di u.i.u. in Comune di Marano Ticino
Via Sempione


civ. SNC

Compilata da:
Scaldferrri Mario
Iscritto all'albo:
Geometri
Prov. Varese N. 2856

Identificativi Catastali:
Sezione:
Foglio: 11
Particella: 961
Subalterno: 11

Scheda n. 21
Scala 1: 200

Ultima planimetria in atti

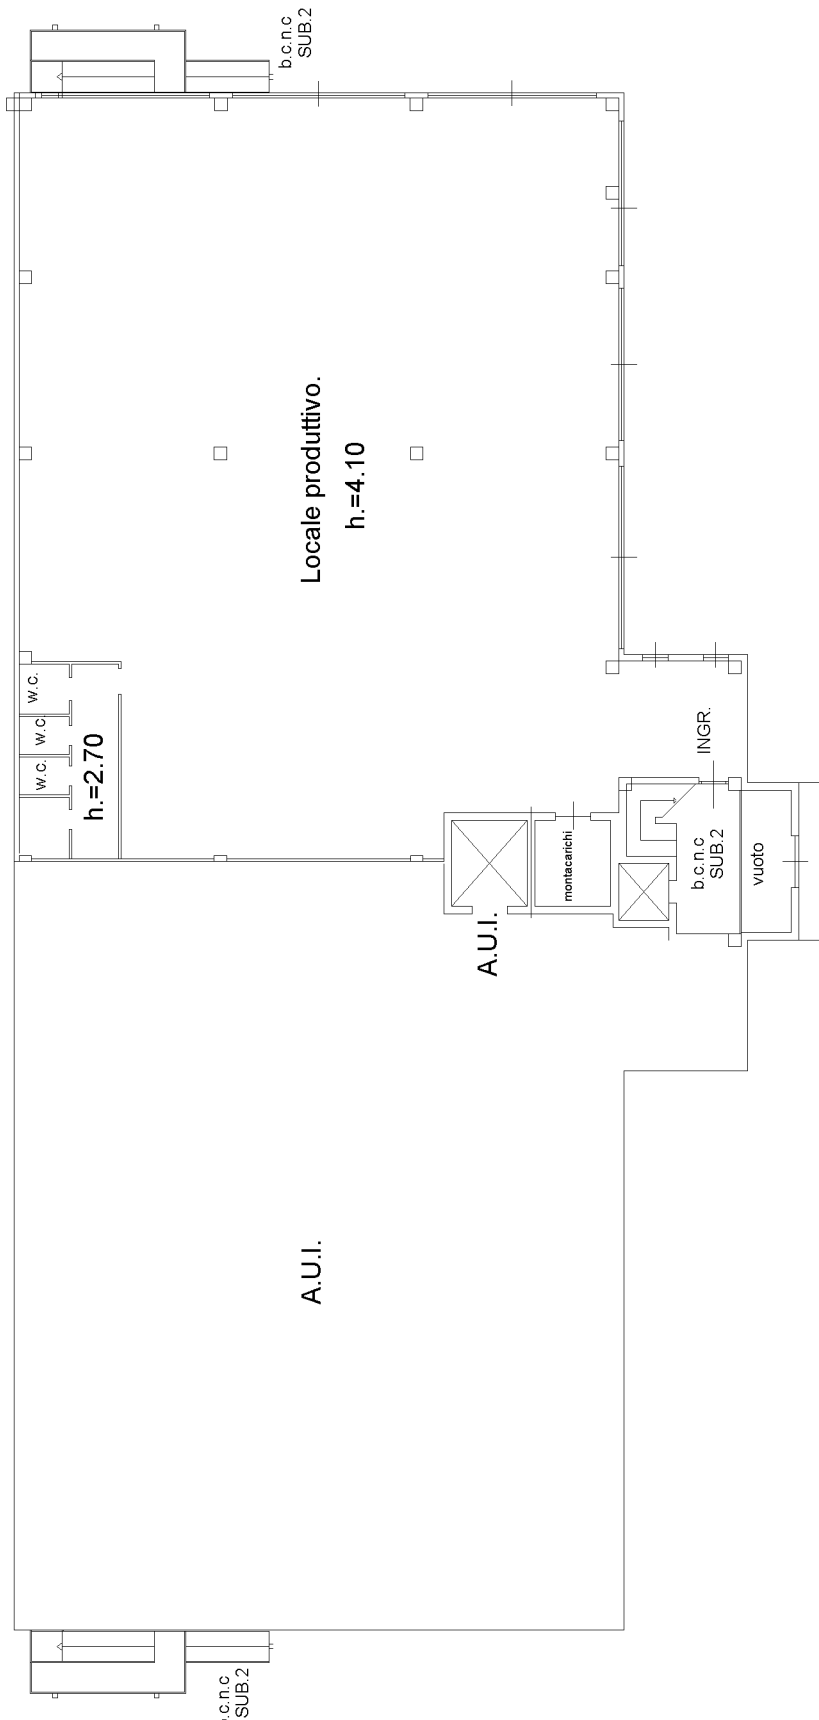

Piano primo