
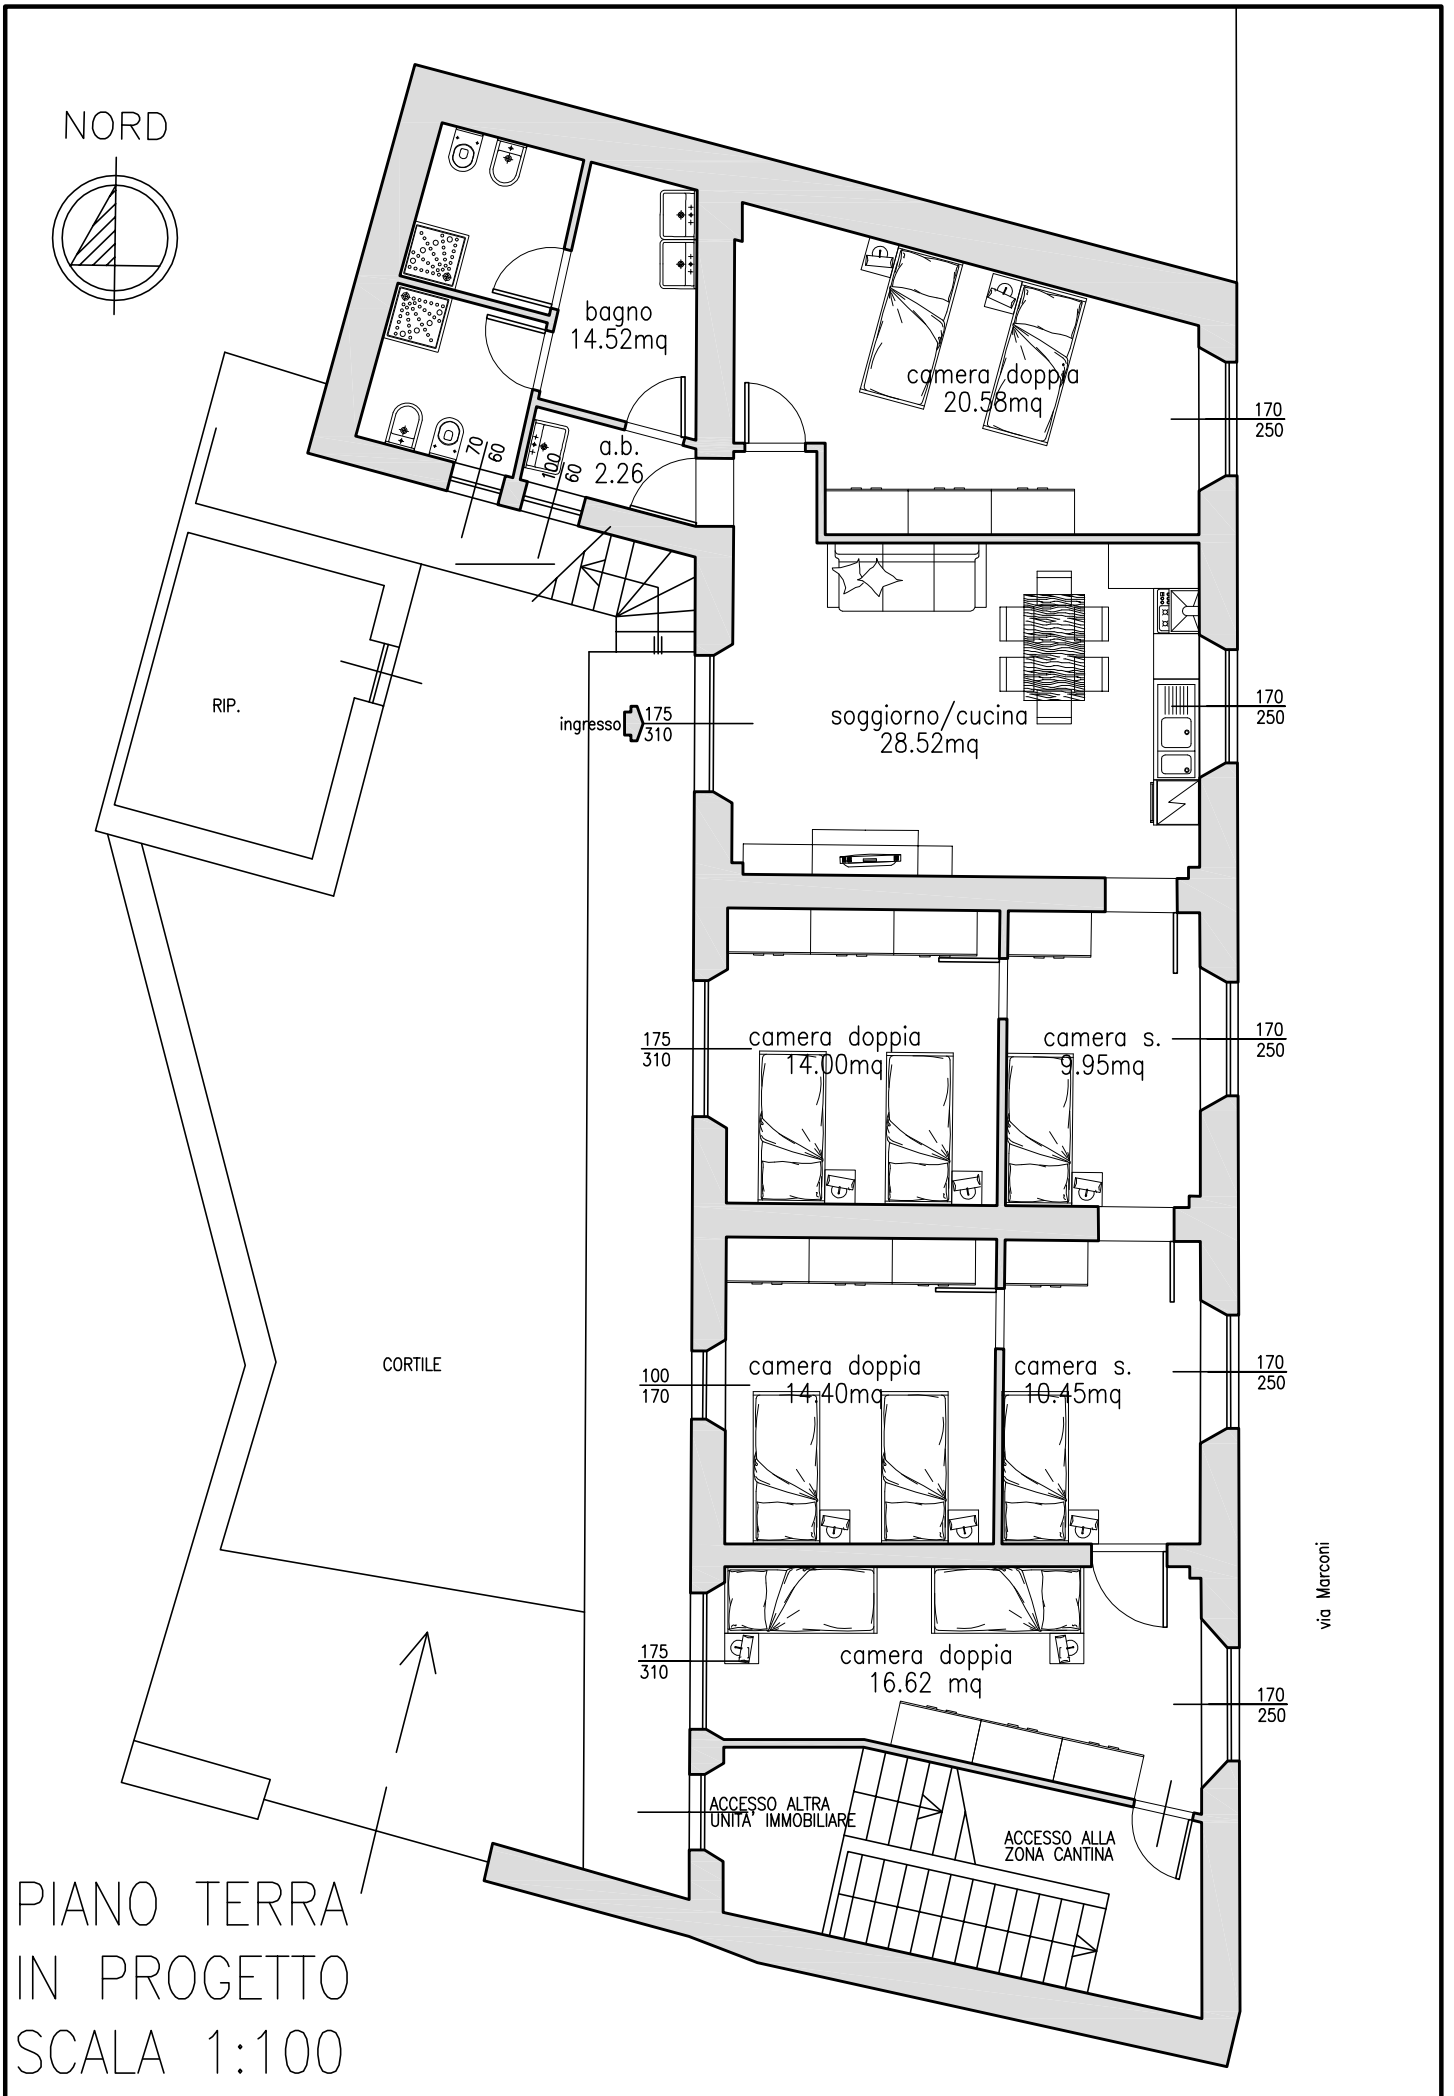


NORD

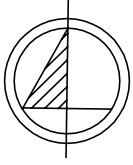

PIANO TERRA
IN PROGETTO
SCALA 1:100