
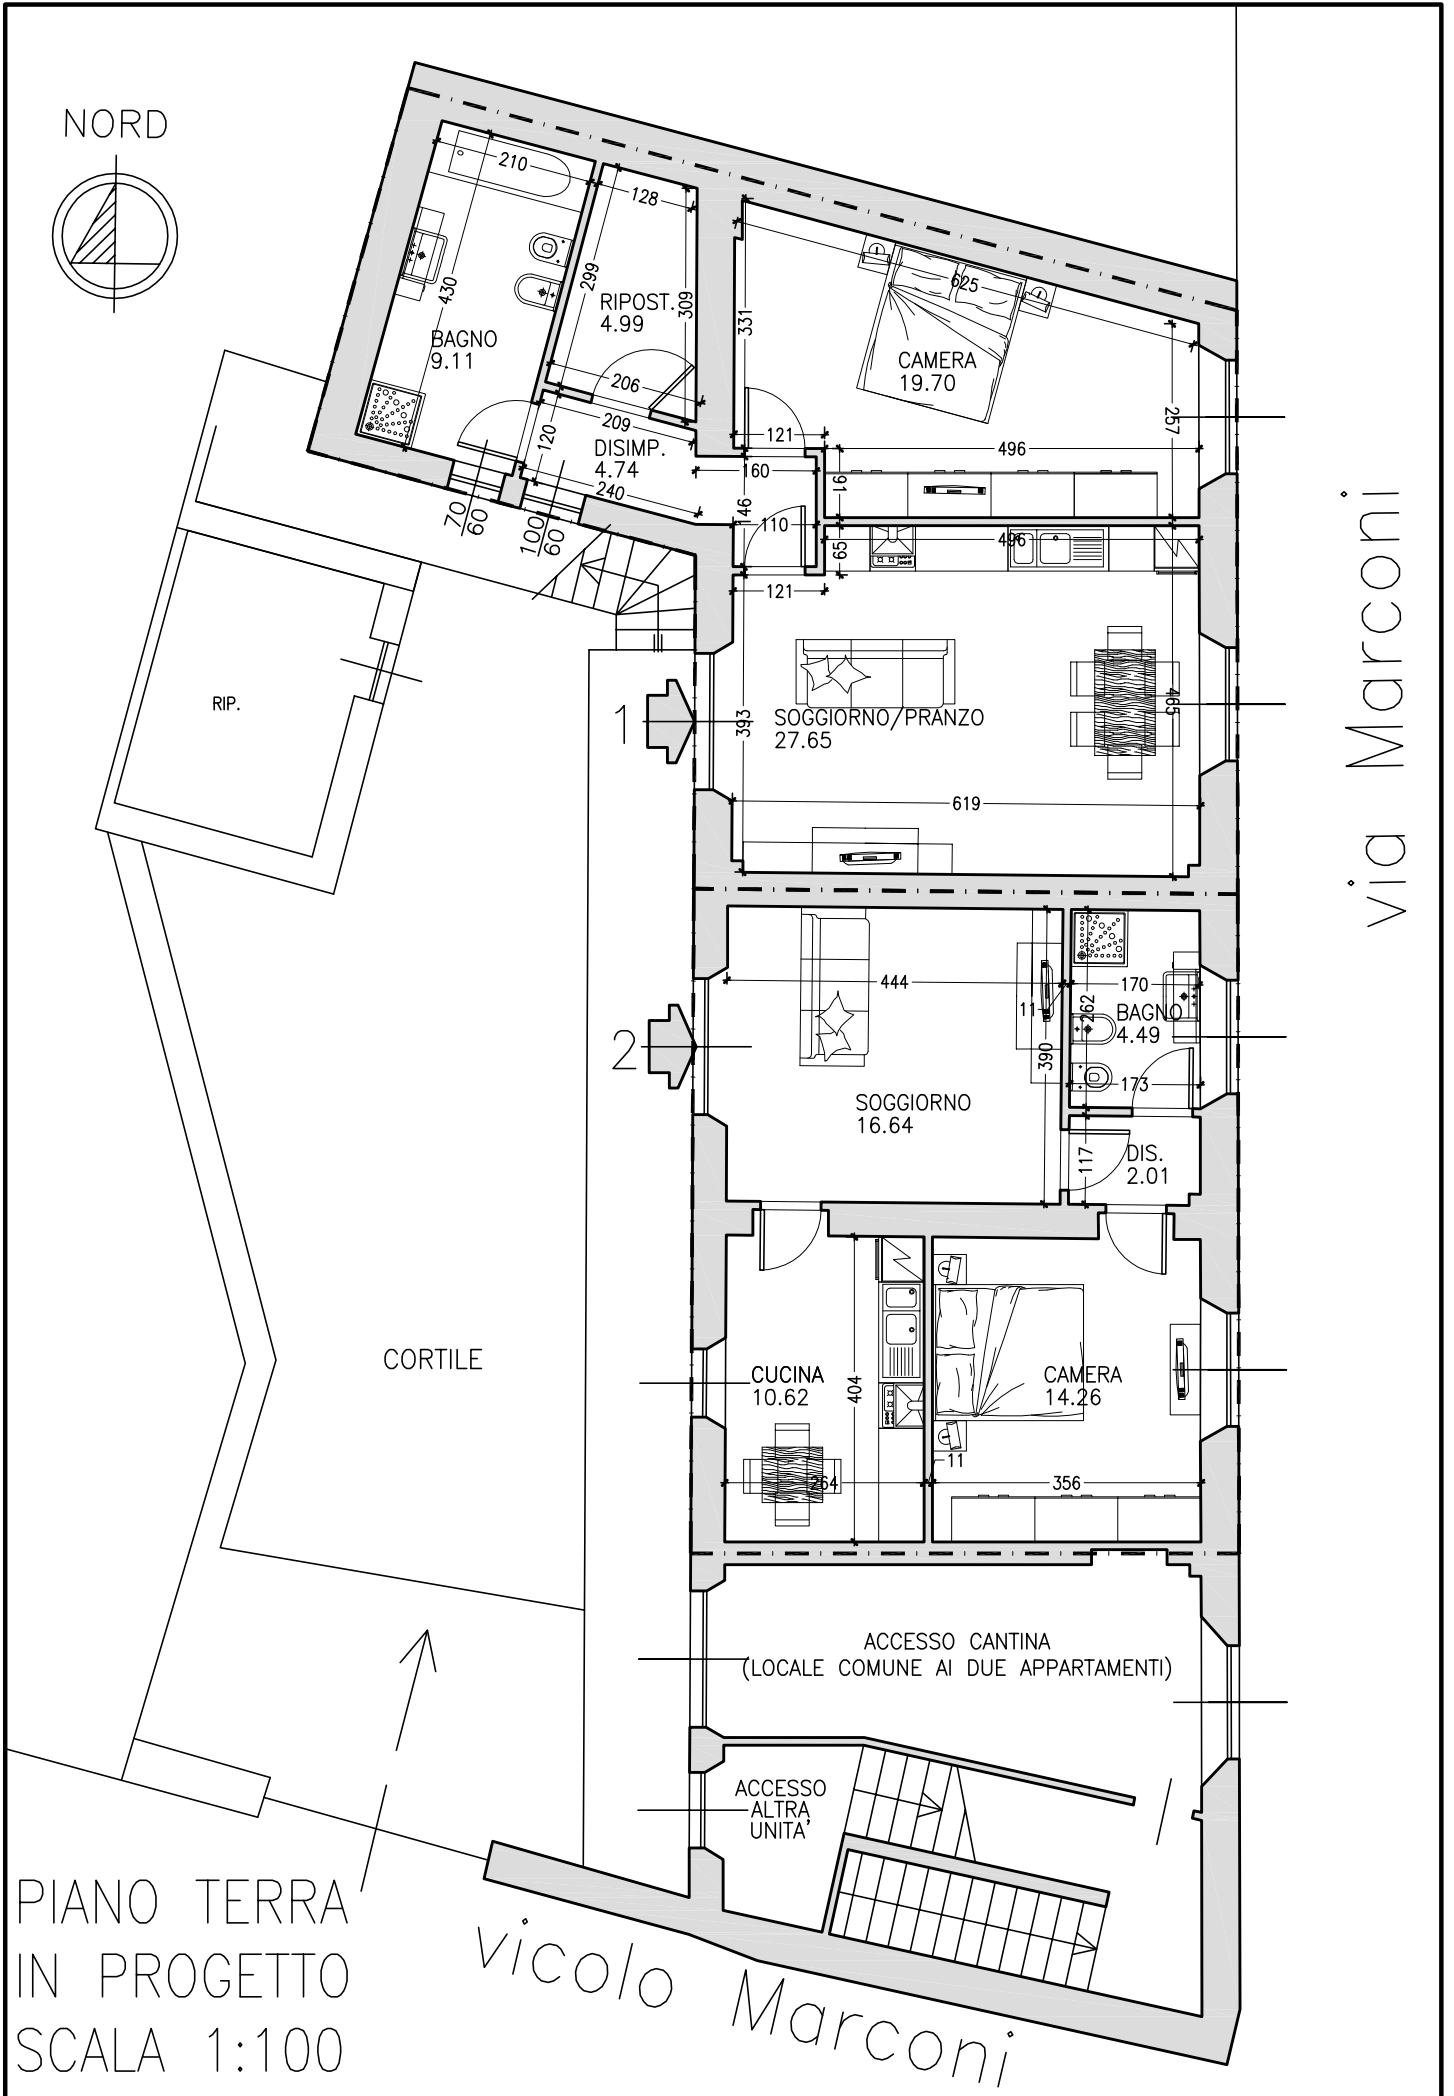


NORD

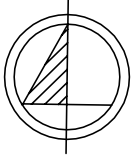

via Marconi

vicolo Marconi

PIANO TERRA  
IN PROGETTO  
SCALA 1:100