
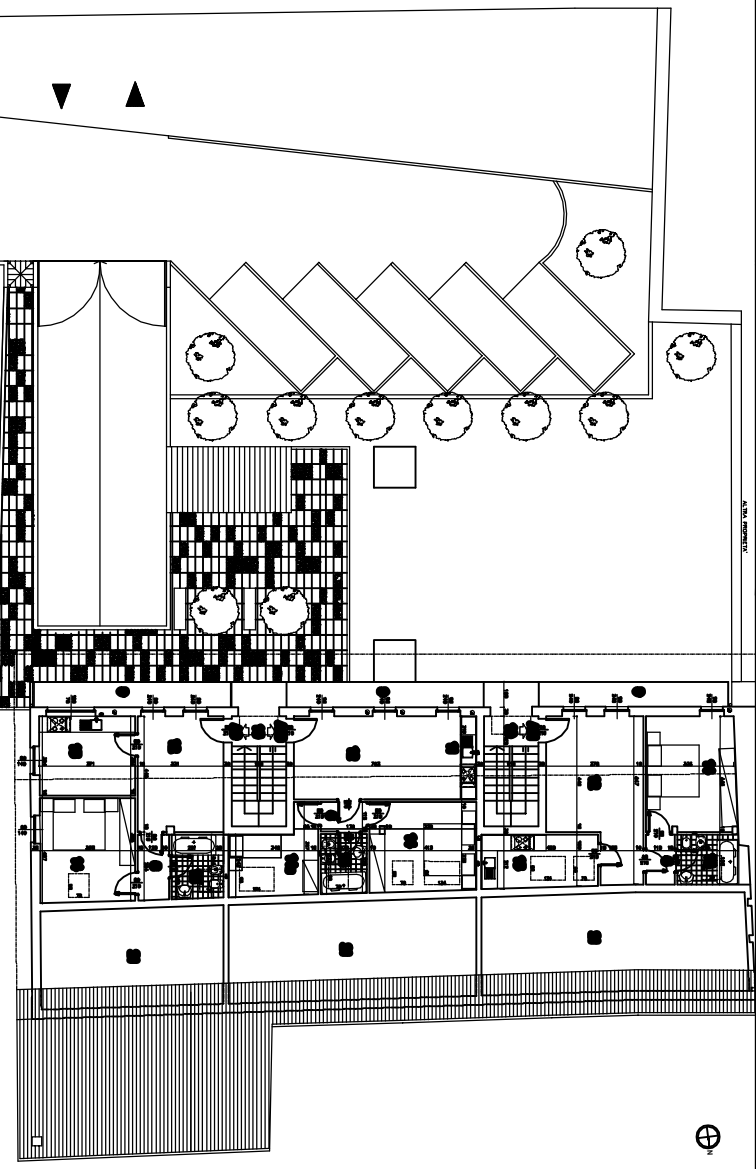


PIANO PRIMO

CALCOLO RAPPORTI AEROLLUMINANTI			
LOCALI AD USO RESIDENZIALE			
Piano Primo	SUP. LOCALI	1/8 SUP.	SUP. AEROLLUMINANTE
12	mq. 19,88	mq. 2,48	< mq. 4,32
13	mq. 10,04	mq. 1,26	< mq. 3,42
14	mq. 4,37	mq. 0,55	< mq. 2,18
14a	mq. 8,92	mq. 1,12	< mq. 2,18
15	mq. 3,38	mq. 0,42	< mq. 0,80
A6	mq. 19,87	mq. 2,48	< mq. 3,42
11/12	mq. 17,22	mq. 2,15	< mq. 2,18
14	mq. 6,10	mq. 0,78	< mq. 0,80
A7	mq. 21,43	mq. 2,70	< mq. 3,42
14	mq. 16,87	mq. 2,09	< mq. 2,18
14a	mq. 12,87	mq. 1,61	< mq. 2,18
15	mq. 5,08	mq. 0,63	< mq. 0,80
A8	mq. 28,67	mq. 3,58	< mq. 4,32
12	mq. 10,41	mq. 1,30	< mq. 2,18
13	mq. 14,17	mq. 1,77	< mq. 2,18
14	mq. 12,46	mq. 1,56	< mq. 2,18
14a	mq. 5,08	mq. 0,63	< mq. 0,80

PIANO SECONDO

CALCOLO RAPPORTI AEROLLUMINANTI			
LOCALI AD USO RESIDENZIALE			
Piano Secondo	SUP. LOCALI	1/8 SUP.	SUP. AEROLLUMINANTE
A9	mq. 14,78	mq. 1,84	< mq. 4,32
12	mq. 11,44	mq. 1,43	< mq. 2,12
13	mq. 14,73	mq. 1,84	< mq. 2,12
14	mq. 4,86	mq. 0,62	< mq. 0,78
A10	mq. 22,42	mq. 2,80	< mq. 6,48
14	mq. 14,43	mq. 1,79	< mq. 2,07
14a	mq. 9,39	mq. 1,17	< mq. 1,31
15	mq. 4,03	mq. 0,50	< mq. 0,78
A11	mq. 20,82	mq. 2,59	< mq. 4,32
12	mq. 8,33	mq. 1,04	< mq. 2,07
13	mq. 15,50	mq. 1,94	< mq. 2,18
14	mq. 4,54	mq. 0,57	< mq. 0,78

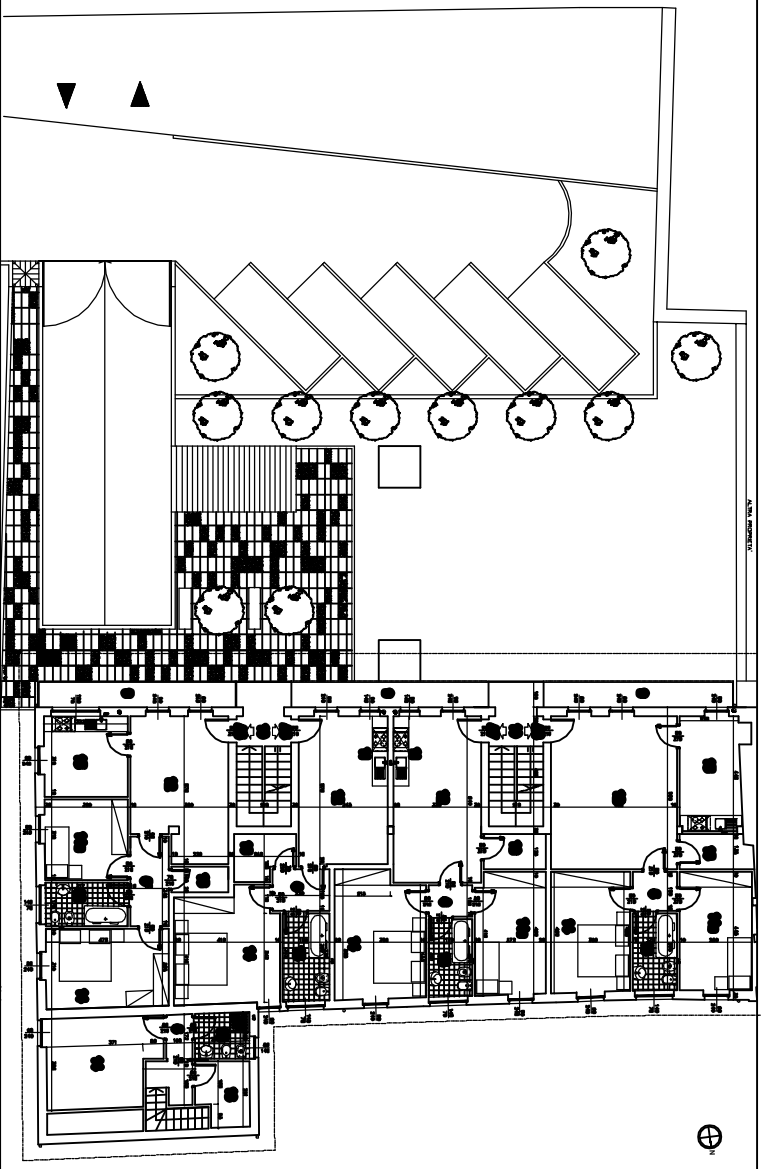

- LEGENDA**
- 1 COLONNA DI CORTICE ACQUA
 - 2 COLONNA DI CORTICE
 - 3 COLONNA DI CORTICE
 - 4 COLONNA
 - 5 COLONNA
- - Colonna di cortice acqua
- - Colonna di scario
- - Colonna funoria



PAOLO GIULIANO
Architetto

FABIO G. TOSI
Architetto

STUDIO DI ARCHITETTURA URBAN DESIGN
via Novara 20 - 28041 Arona - NO - Italia
tel. / fax + 39 0322 45497
e-mail: urban@urban-design.it - urban@urban-design.it
Questo disegno è di proprietà dello studio di architettura urban design. I diritti sono tutelati a rigor di legge. Riproduzione vietata senza consenso.

LOCALITÀ: COMUNE DI OLEGGIO
PROVINCIA DI NOVARA

COMMITTENTE: Sec. FUTURA S.r.l.
via Santa Redegonda, n.8 - MILANO

PROGETTO: DEMOLIZIONE DI EDIFICIO E CASSERO ESISTENTI-
RICOSTRUZIONE DI EDIFICIO AD USO RESIDENZIALE-
SISTEMAZIONE AREA ESTERNA E ACCESSO CARRAIO
ESISTENTE- NUOVE AUTORMESSE INTERNAE

DISEGNO: PIANTE PIANO PRIMO E SECONDO -
-PROGETTO

SCALA: 1:100 DATA: 08.04.2004 AGG: 21.09.2004

TAVOLA: 5 Int/a CODICE LAVORO: 135-03 FILE: piante_Com_Inta .DWG