Data di presentazione: 10/11/1971 - Data: 07/10/2004 - Certificato n. VA0353855 - [redacted]
Tot.schede: 1 - Formato di acq.: A3(297x420) - Fatt. di scala: 1:1

MODULARIO
F. - Cat. S. T. - 315

MINISTERO DELLE FINANZE

DIREZIONE GENERALE DEL CATASTO E DEI SERVIZI TECNICI ERARIALI

Lire 15

NUOVO CATASTO EDILIZIO URBANO

(R. DECRETO-LEGGE 13 APRILE 1939, N. 652)

Planimetria dell'immobile situato nel Comune di Gallarate *Via* Cavour

Ditta "STUDIO BETA S.P.A."-con sede in gallarate,Largo Camussi 7

Allegata alla dichiarazione presentata all'Ufficio Tecnico Erariale di Varese

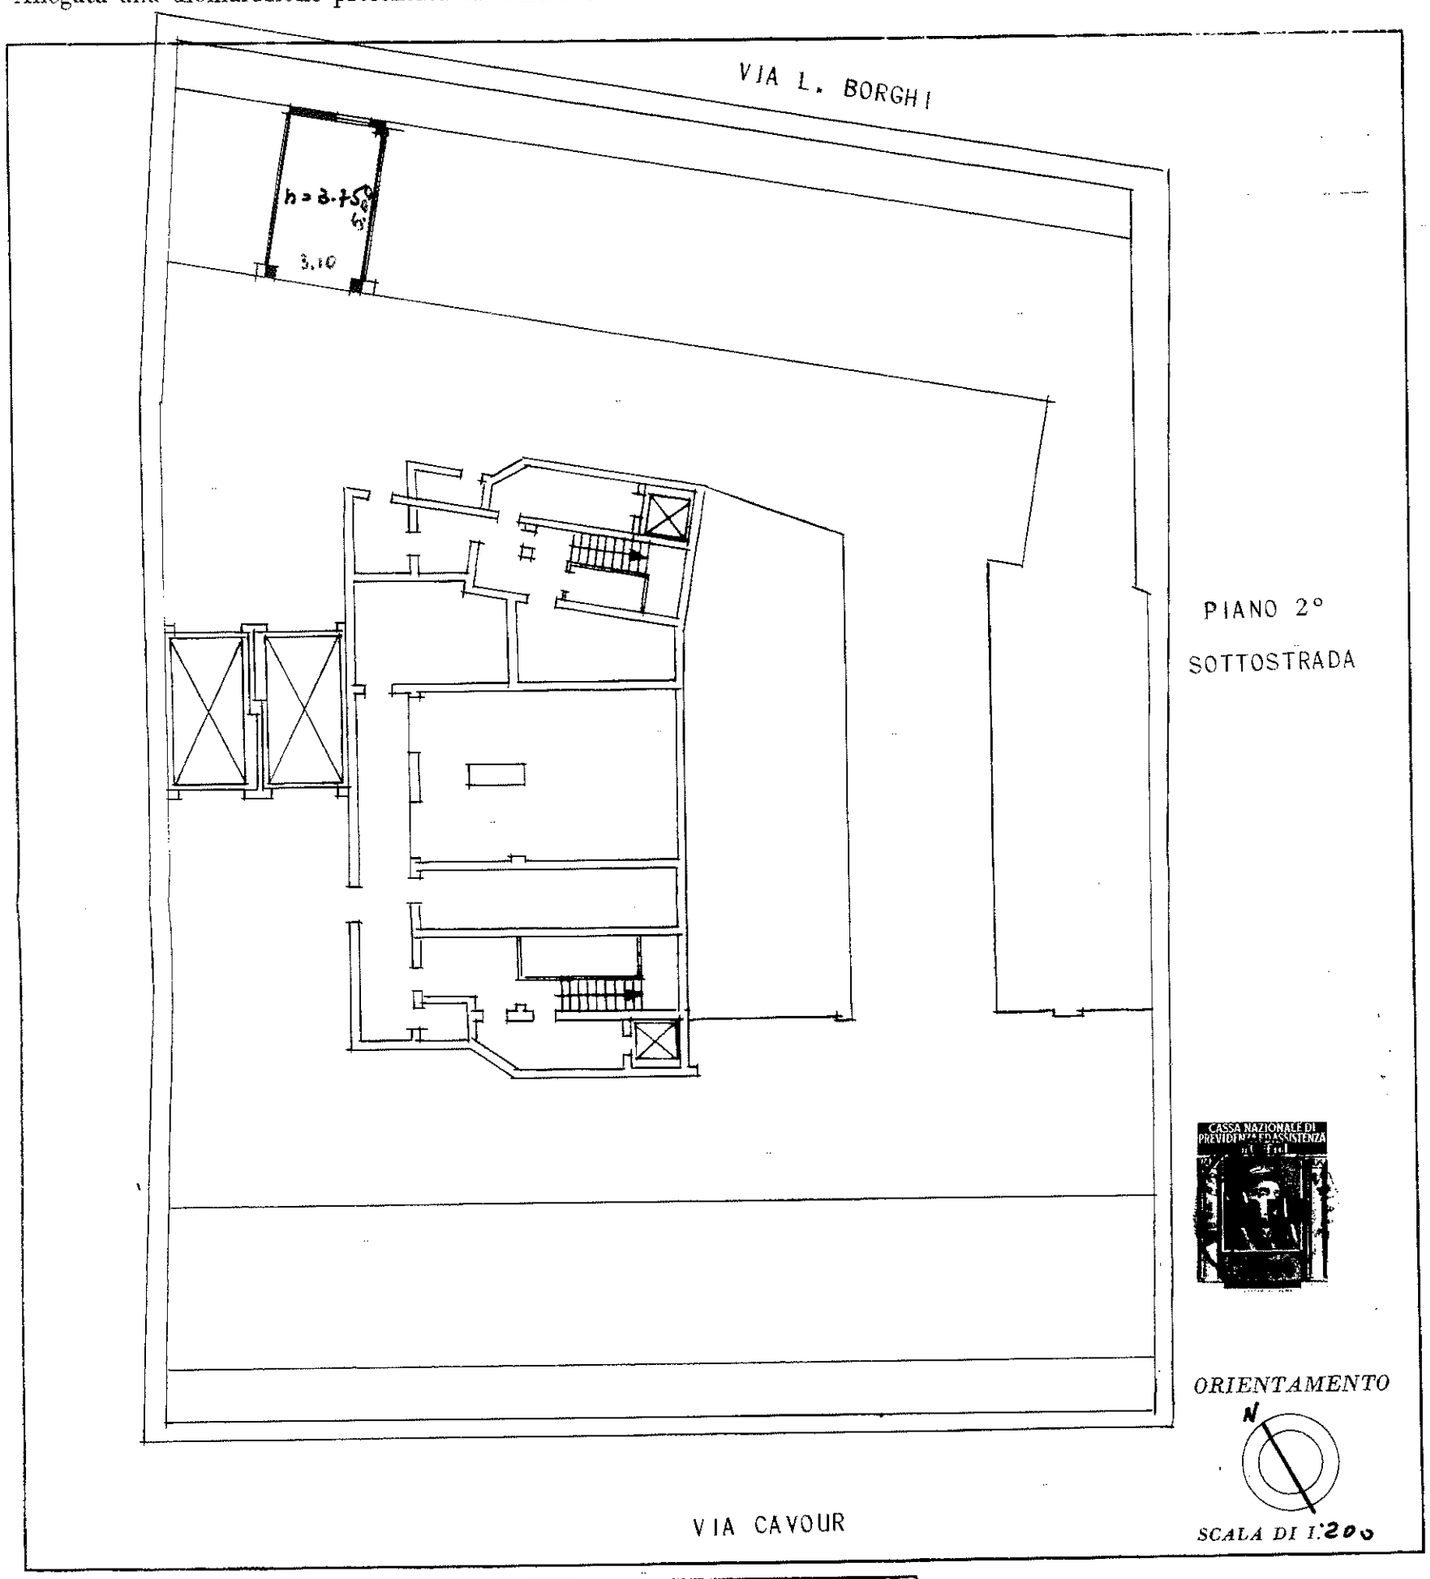

SPAZIO RISERVATO PER LE ANNOTAZIONI D'UFFICIO

DATA

PROT. N°

Compilata dal Geom.
(Titolo, nome e cognome del tecnico)
Onelio Missorini

Iscritto all'Albo dei geometri

della Provincia di Parma

DATA 8 NOV. 1971

Firma:

ISTITUTO POLIGRAFICO DELLO STATO