Data di presentazione: 10/11/1971 - Data: 07/10/2004 - Certificato n. VA0335840 [redacted]
Tot.schede: 1 - Formato di acq.: A3(297x420) - Fatt. di scala: 1:1

MODULARIO
F. - Cat. S. T. - 315

MINISTERO DELLE FINANZE

DIREZIONE GENERALE DEL CATASTO E DEI SERVIZI TECNICI ERARIALI

Lire 15

NUOVO CATASTO EDILIZIO URBANO

(R. DECRETO-LEGGE 13 APRILE 1939, N. 652)

Planimetria dell'immobile situato nel Comune di Gallarate *Via* CAVOUR

Ditta "STUDIO BETA S.P.A." con sede in gallarate, Largo Camussi, 7

Allegata alla dichiarazione presentata all'Ufficio Tecnico Erariale di Varese

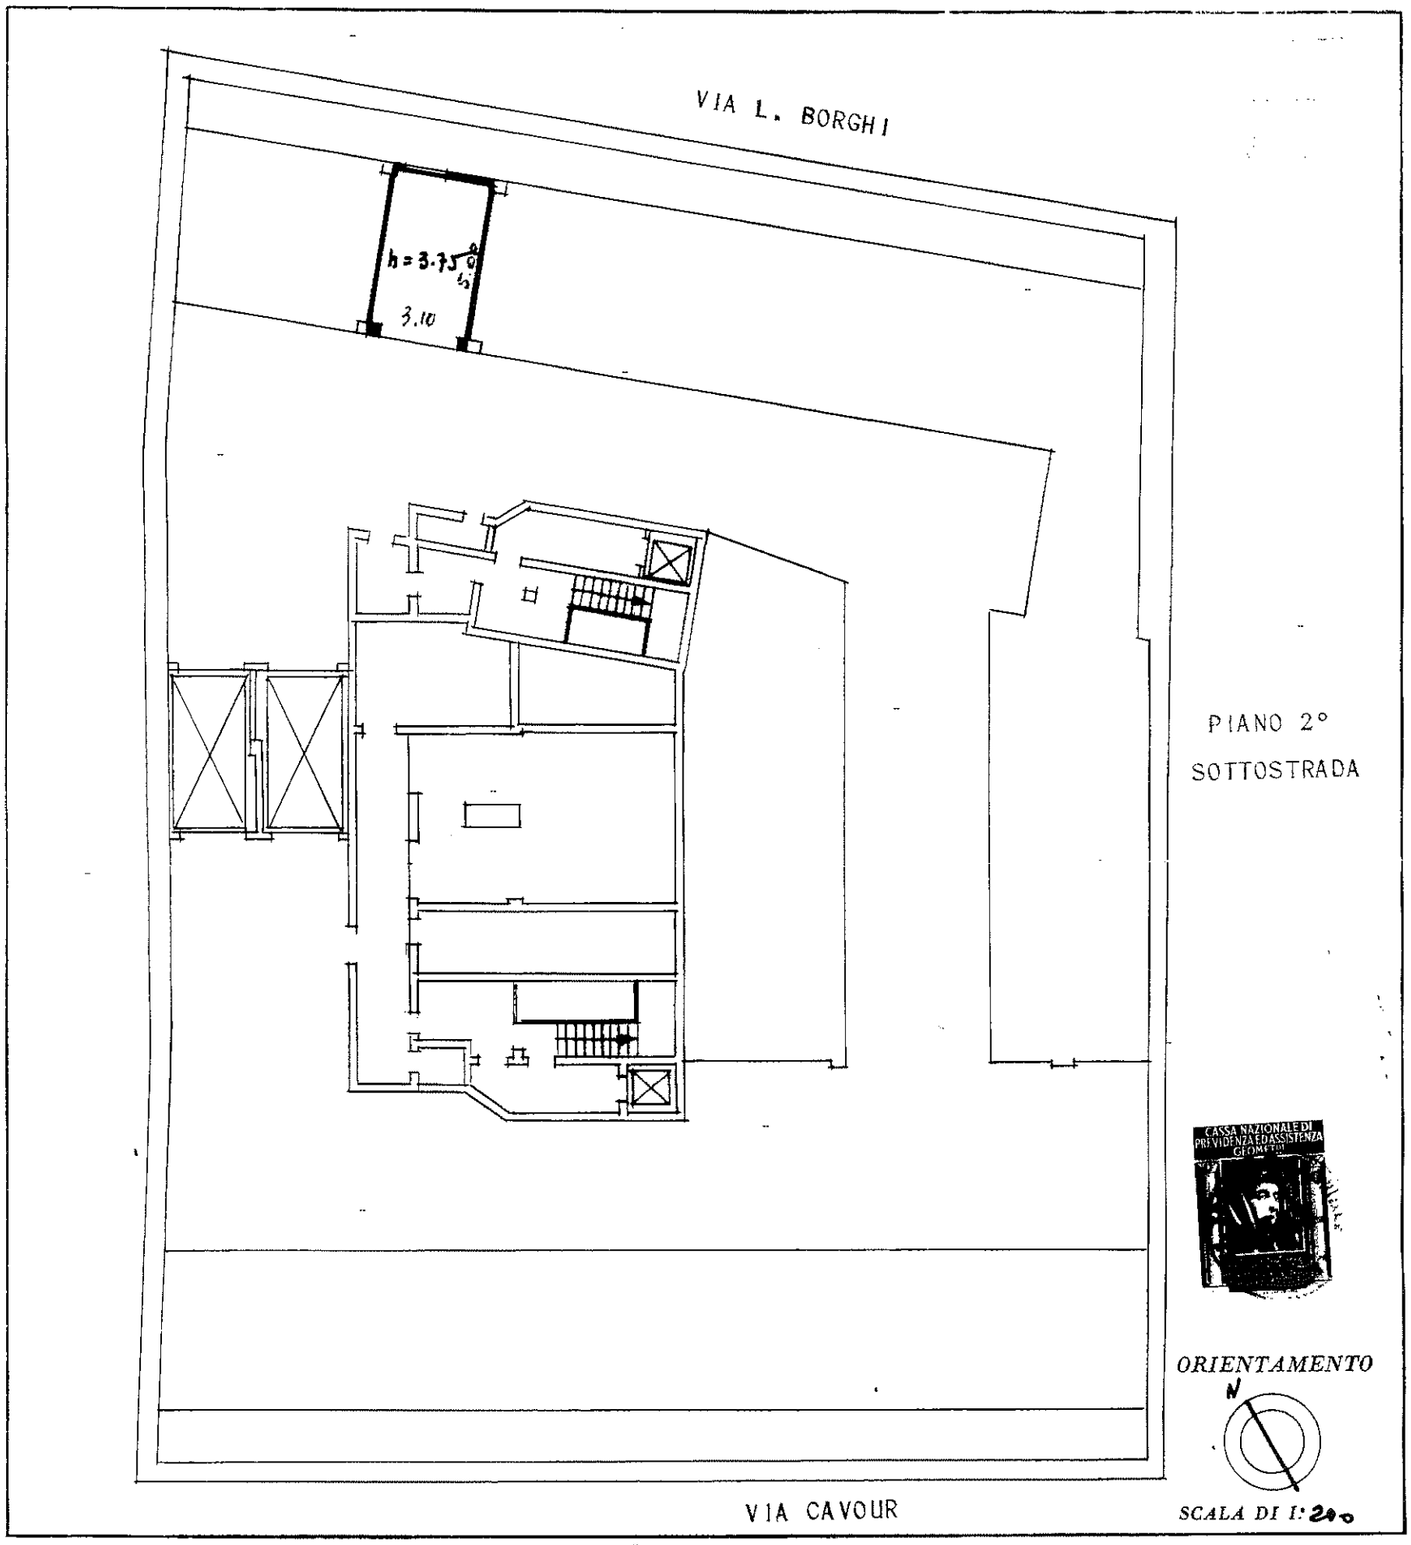

ORIENTAMENTO

N

SCALA DI 1: 200

SPAZIO RISERVATO PER LE ANNOTAZIONI D'UFFICIO	
DATA	
PROT. N°	

Compilata dal Geom.
(Titolo, nome e cognome del tecnico)
Onelio Missorini
Iscritto all'Albo de i geometri
della Provincia di Parma
DATA 8 NOV. 1971
Firma Onelio Missorini

GEOM. MISSORINI ONELIO - PARMA

ISTITUTO POLIGRAFICO DELLO STATO