Data di presentazione: 10/11/1971 - Data: 07/10/2004 - Certificato n. VA0355847 - [redacted]
Tot.schede: 1 - Formato di acq.: A3(297x420) - Fatt. di scala: 1:1

MODULARIO
F. - Cat. S. T. - 315

MINISTERO DELLE FINANZE

DIREZIONE GENERALE DEL CATASTO E DEI SERVIZI TECNICI ERARIALI

Lire 15

NUOVO CATASTO EDILIZIO URBANO

(R. DECRETO-LEGGE 13 APRILE 1939, N. 652)

Planimetria dell'immobile situato nel Comune di Gallarate *Via* Cavour

Ditta STUDIO BETA S.P.A. con sede in Gallarate, Largo Camussi 7

Allegata alla dichiarazione presentata all'Ufficio Tecnico Erariale di Varese

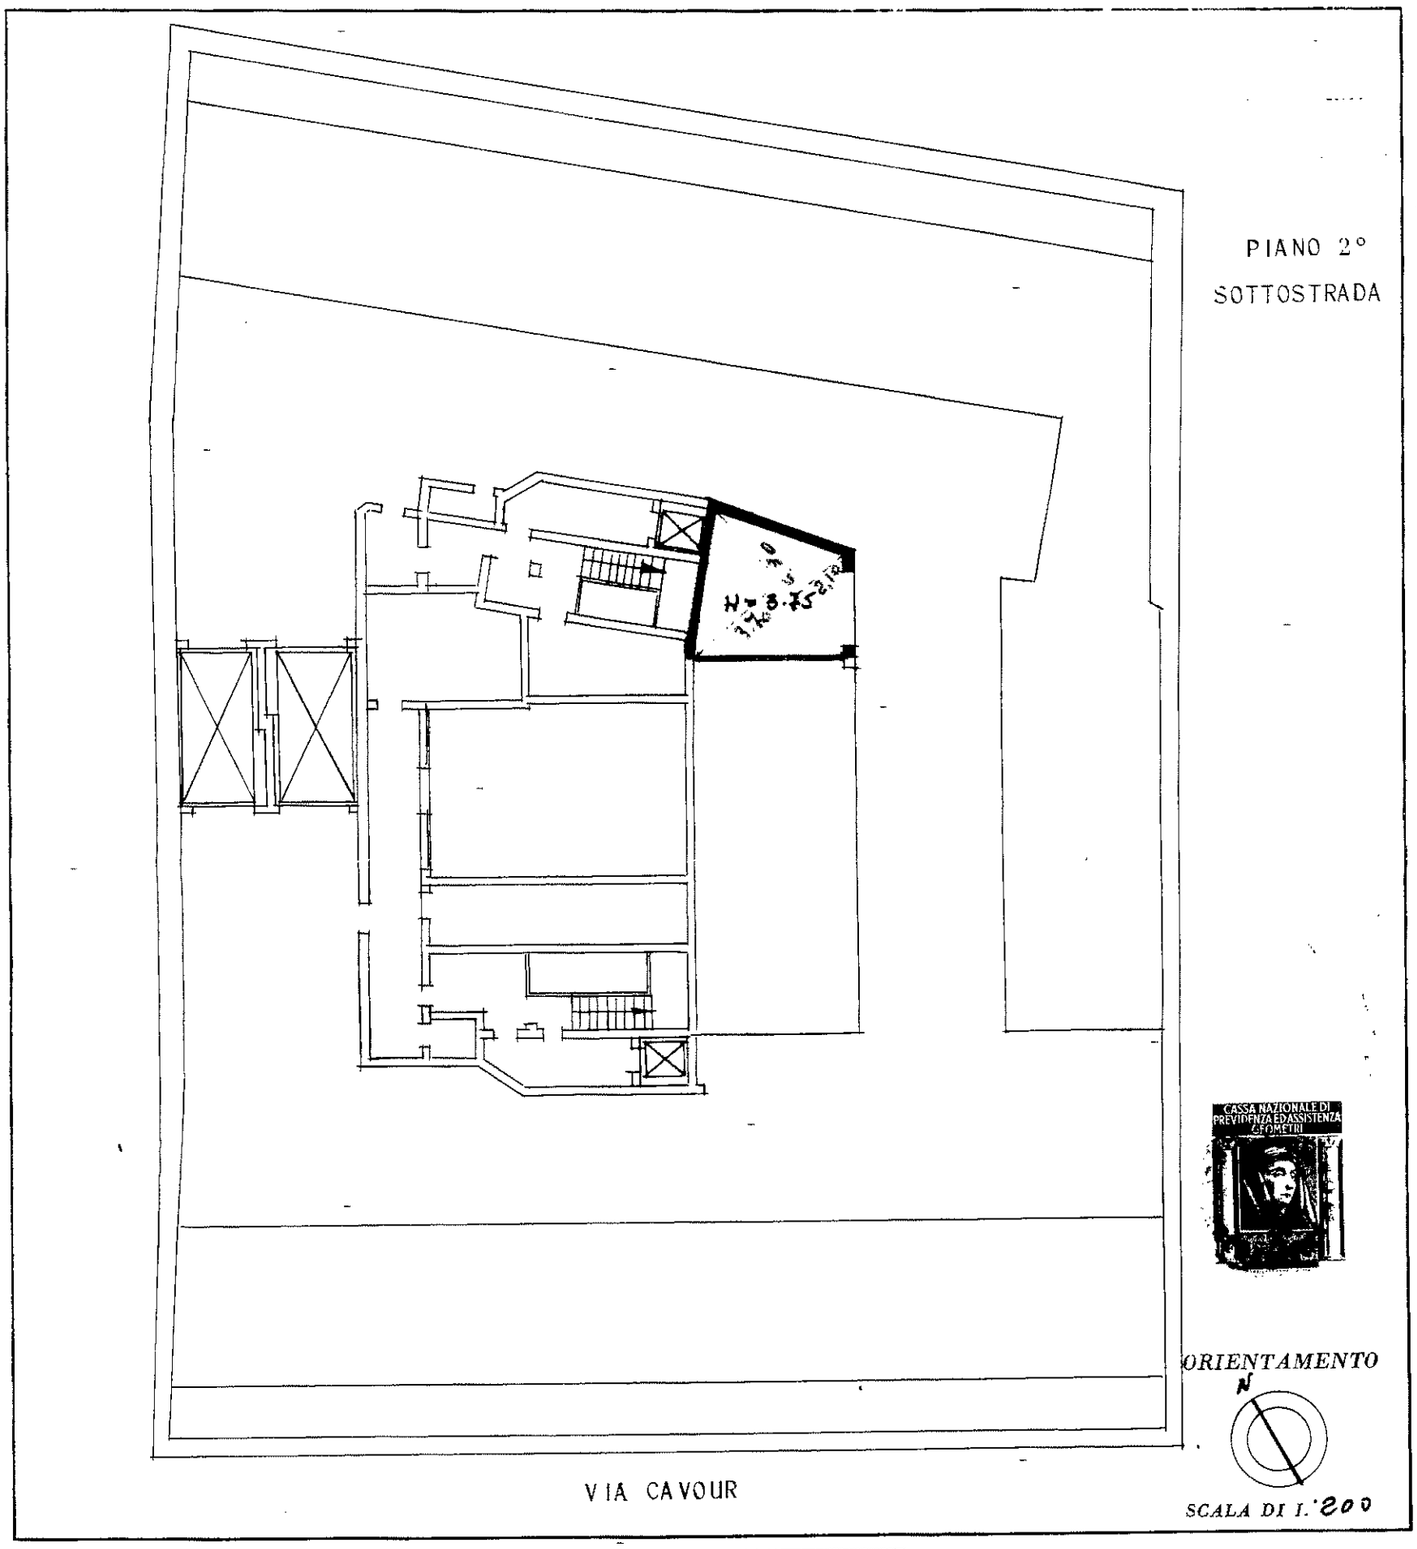

CASSA NAZIONALE DI PREVIDENZA ED ASSISTENZA GEOMETRI

SPAZIO RISERVATO PER LE ANNOTAZIONI D'UFFICIO	
DATA	
PROT. N°	

Compilata dal Geometra
(Titolo, nome e cognome del tecnico)
Onelio Missorini
Iscritto all'Albo de Geometri
della Provincia di Parma N. 361
DATA 8 NOV. 1971
Firma: Onelio Missorini

ISTITUTO POLIGRAFICO DELLO STATO